


Wohnung Nr. 604




Anzahl Zimmer: 3.5 Zi
 Etage: Attikageschoss
 Nettowohnfläche: 78.3 m²
 Aussenraum: 18.1 m²

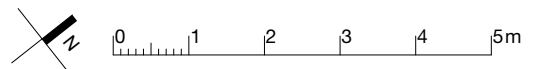

Baugenossenschaft
 Dietikon

Kontakt Vermietung


Die Schächli Baugenossenschaft Dietikon
 Schöneggstrasse 29
 8953 Dietikon
 044 741 46 84
 info@dieschaechli.ch

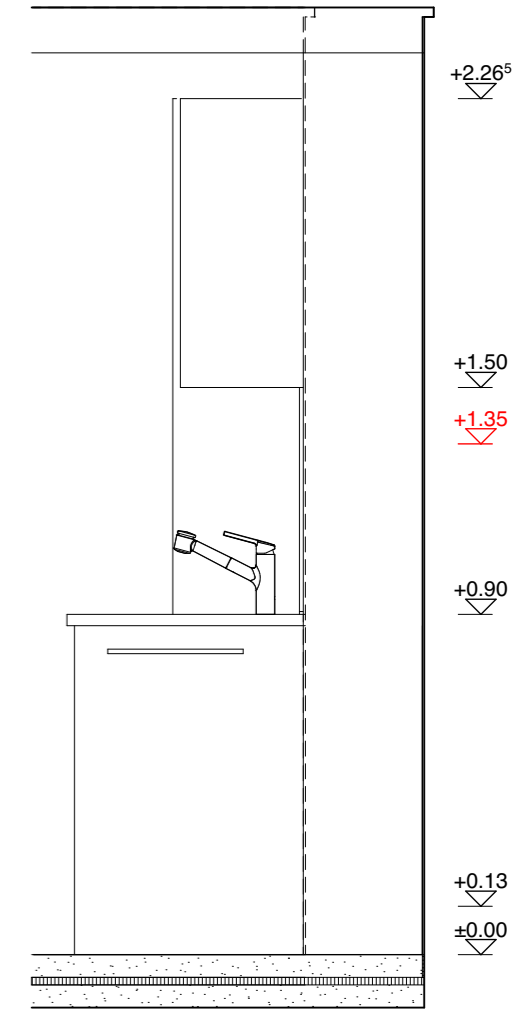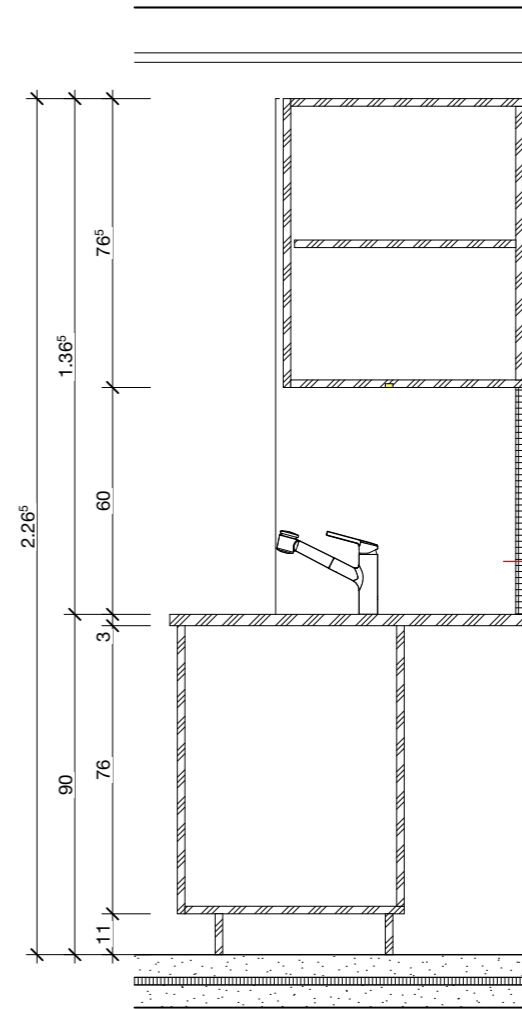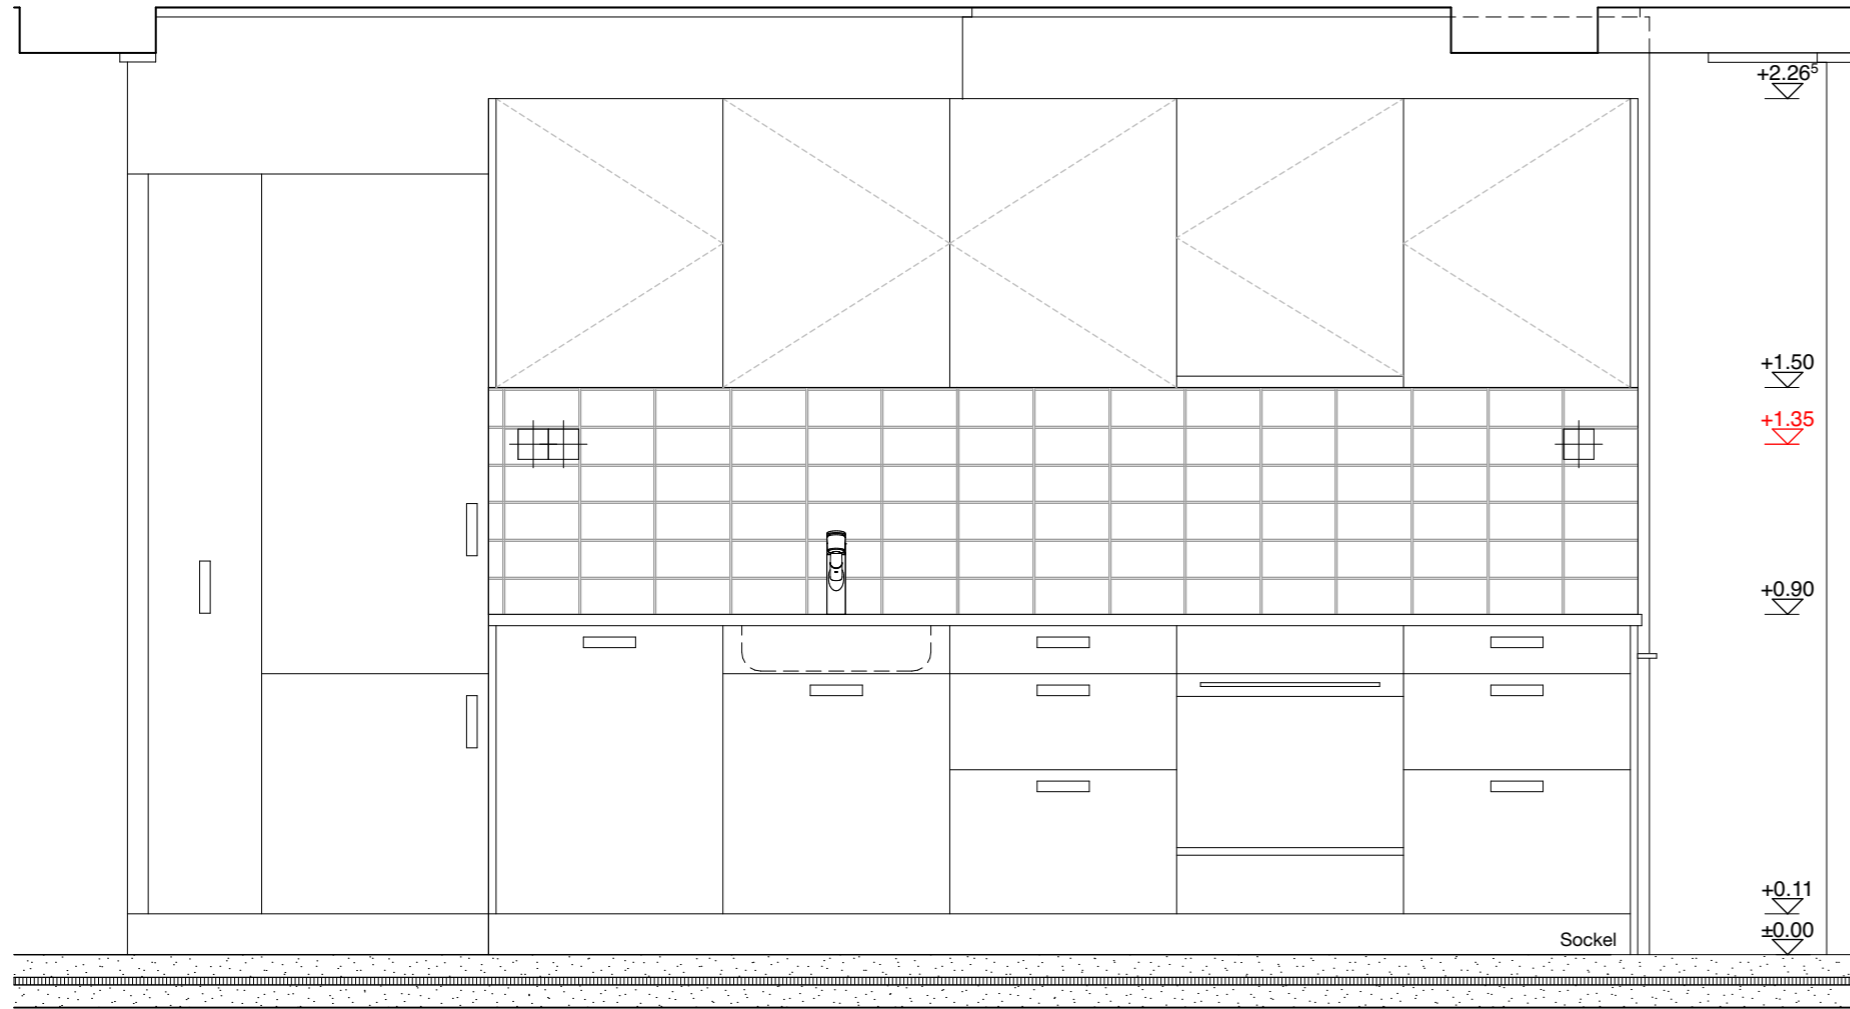

Schnitt A-A

Schnitt B-B

Ansicht

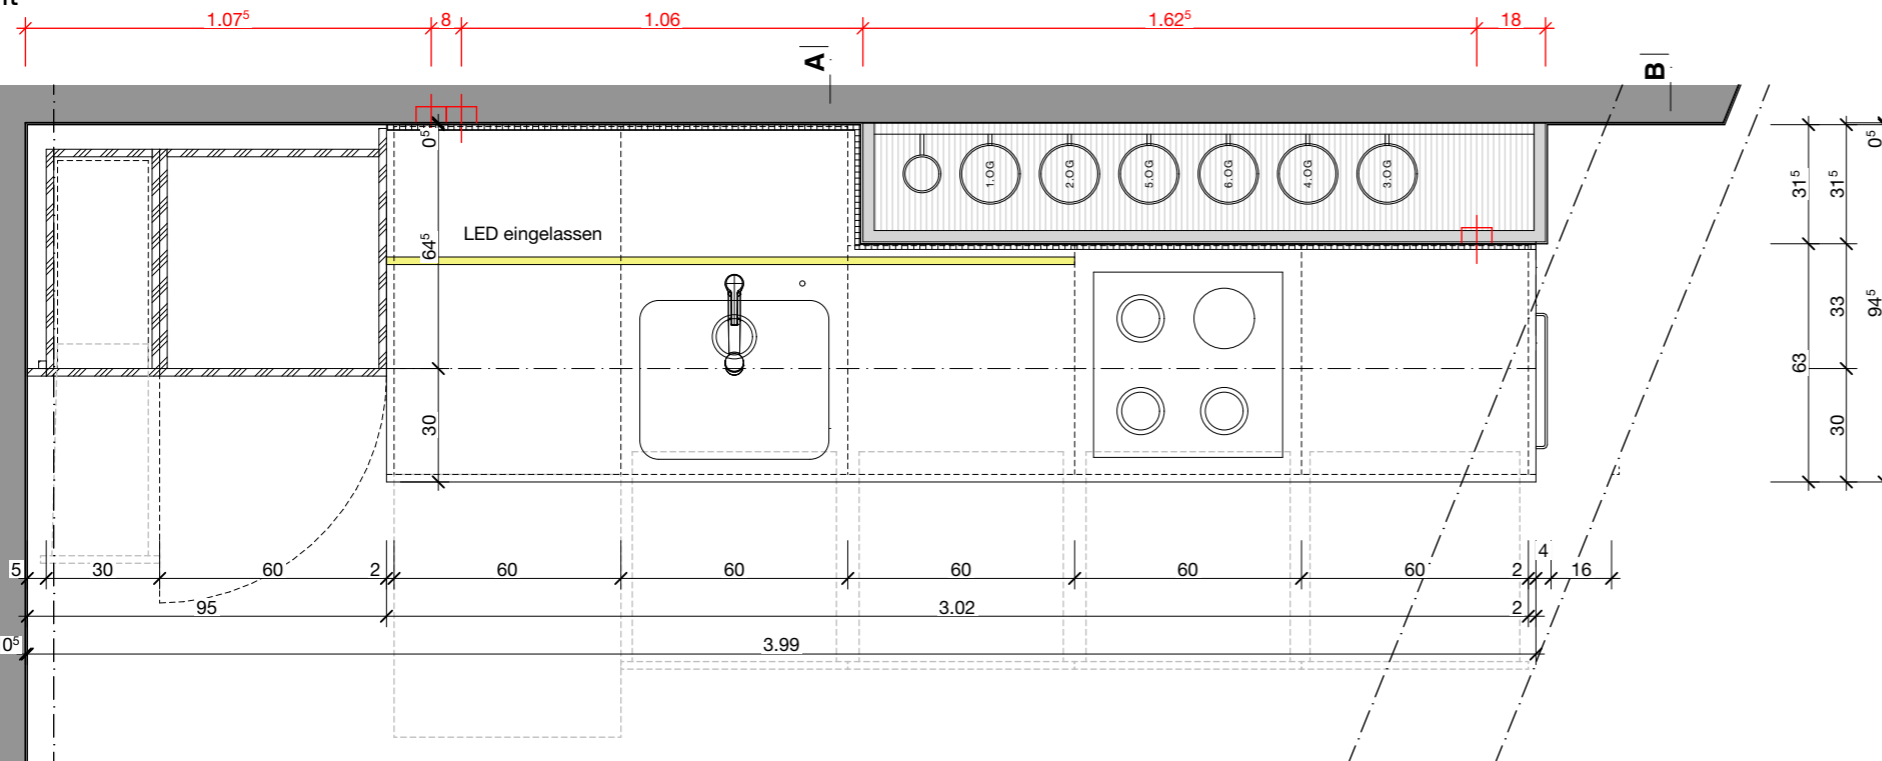

Hoch- und Unterbau	Hochschrank Auszug mit Übertiefe 65	Kühlschrank Tiefkühler	Spülmaschine	Spülbecken Müllsystem	Auszüge	Backofen / Kochfeld	Flaschenauszug
Oberbauten	Schrank nach oben öffnend	Oberschrank Übertiefe 60	Oberschrank Übertiefe 60	Oberschrank	Umlufthaube	Oberschrank	

Neubau Wohnhaus Entenbad – 8953 Dietikon
 Ausführung
 Küche
Typ K.6_04

Datum:	11.10.23	Index:	B	Format:	A3	Gez.:	div.	Massstab:	1:20	Plan Nr:	AF-DET_506.15
--------	----------	--------	---	---------	----	-------	------	-----------	------	----------	---------------