


**Wohnung Nr. 206**


Anzahl Zimmer: 3.5 Zi  
 Etage: 2. OG  
 Nettowohnfläche: 75.9 m<sup>2</sup>  
 Aussenraum: 18.6 m<sup>2</sup>

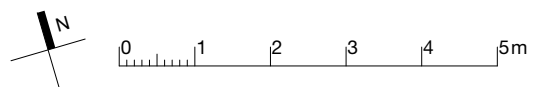


Baugenossenschaft  
 Dietikon

**Kontakt Vermietung**


Die Schächli Baugenossenschaft Dietikon  
 Schöneggstrasse 29  
 8953 Dietikon  
 044 741 46 84  
 info@dieschaechli.ch

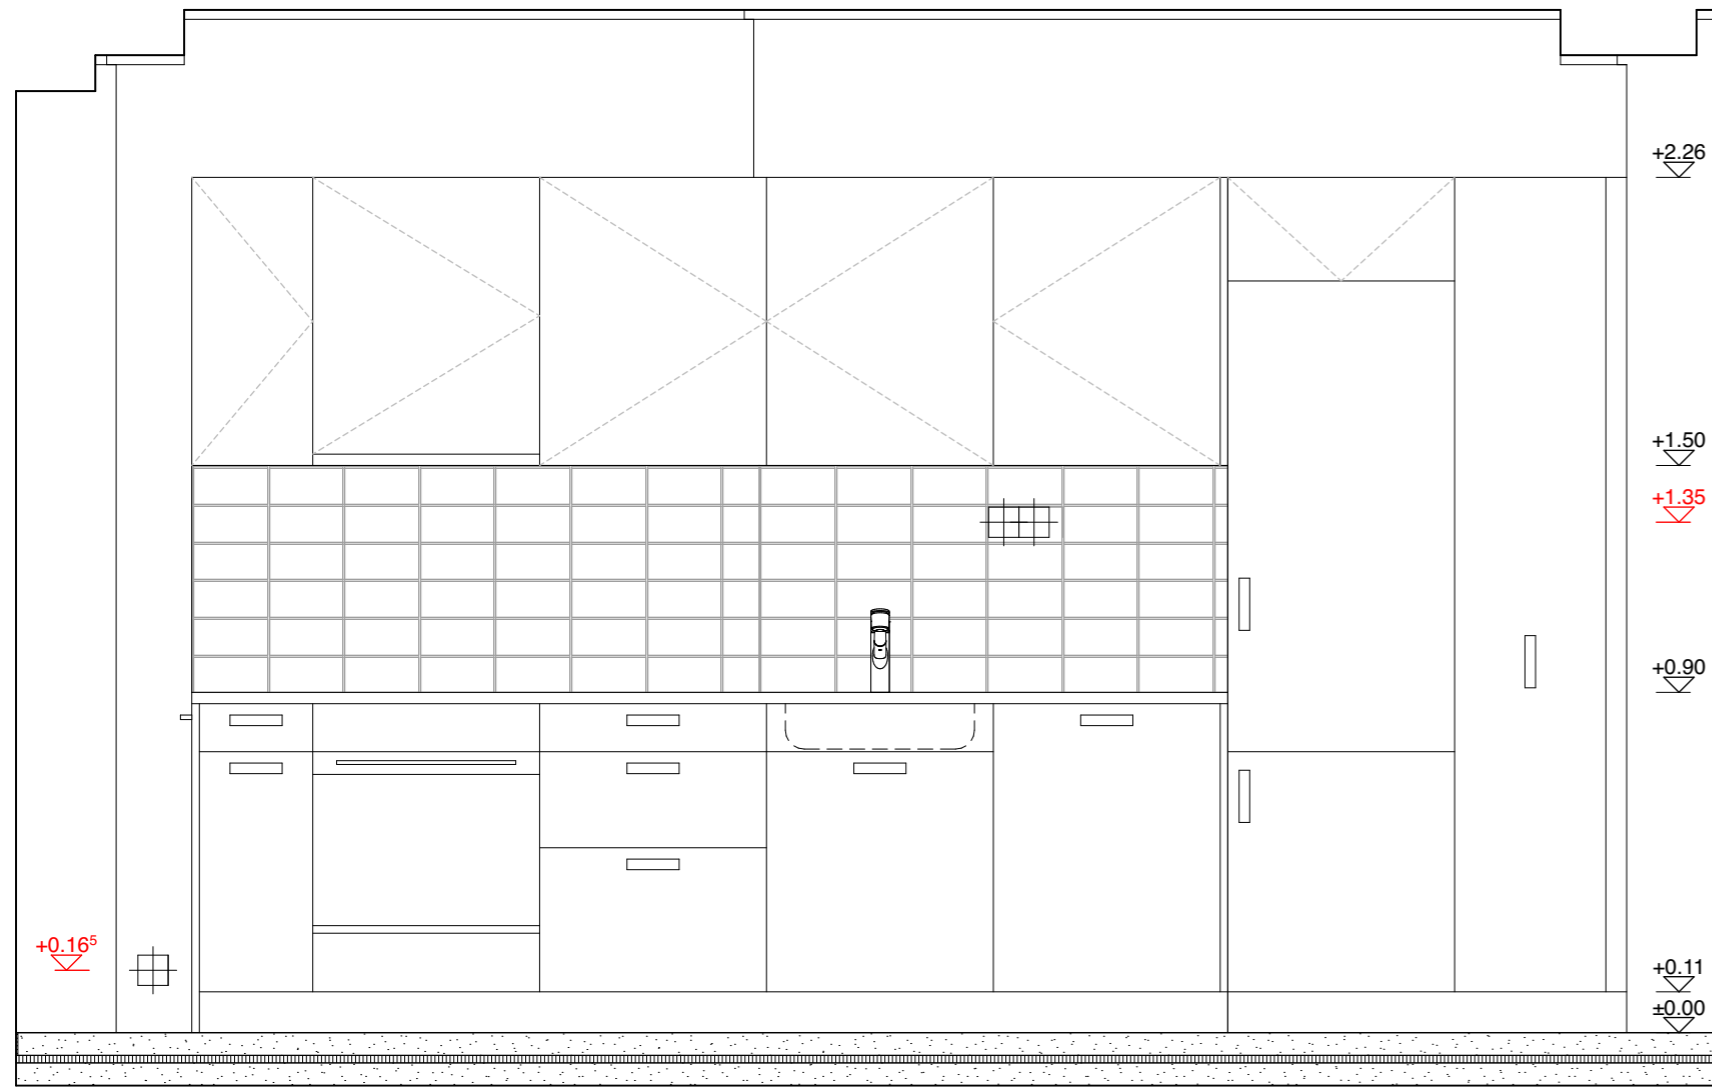


Ansicht

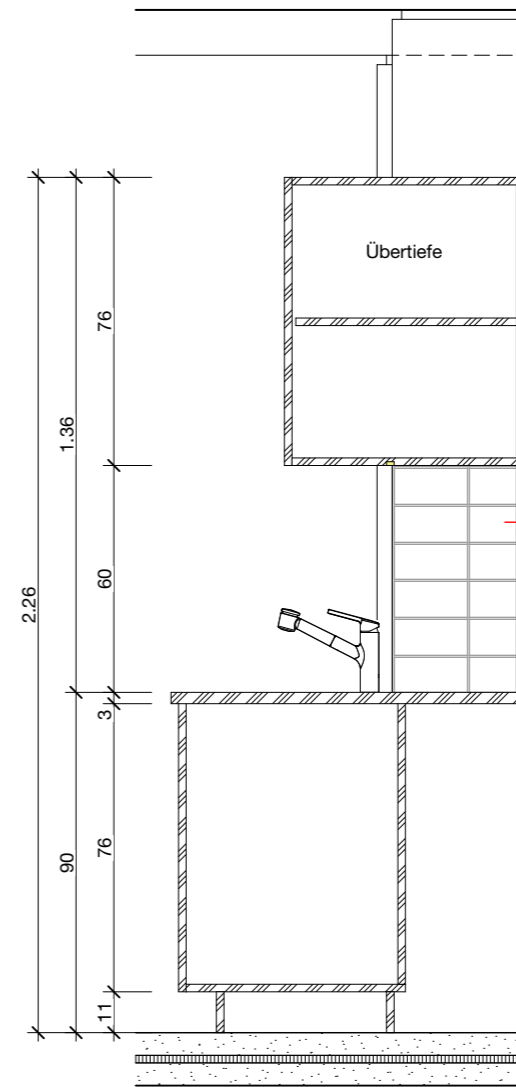

Schnitt A-A

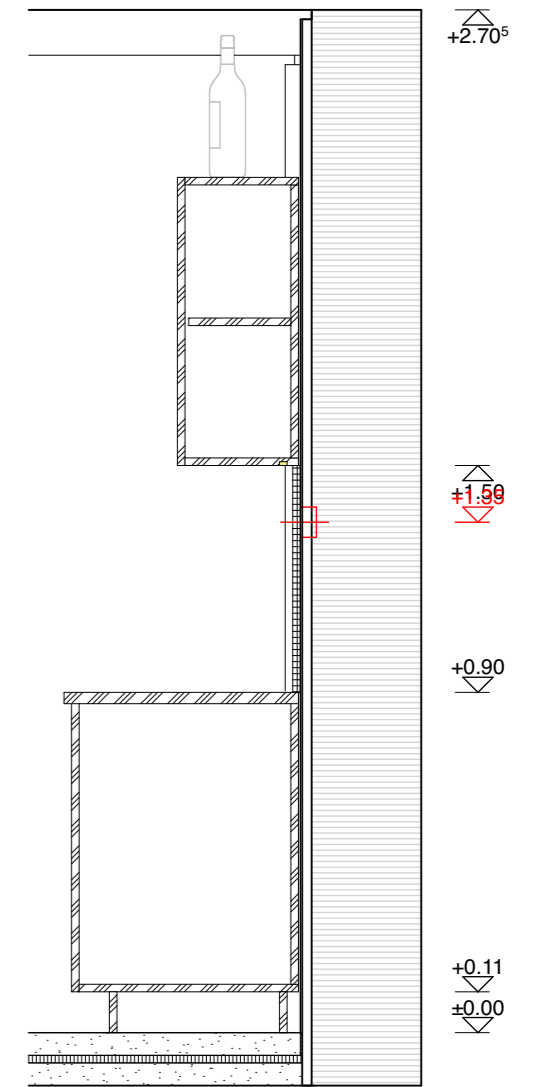

Schnitt B-B

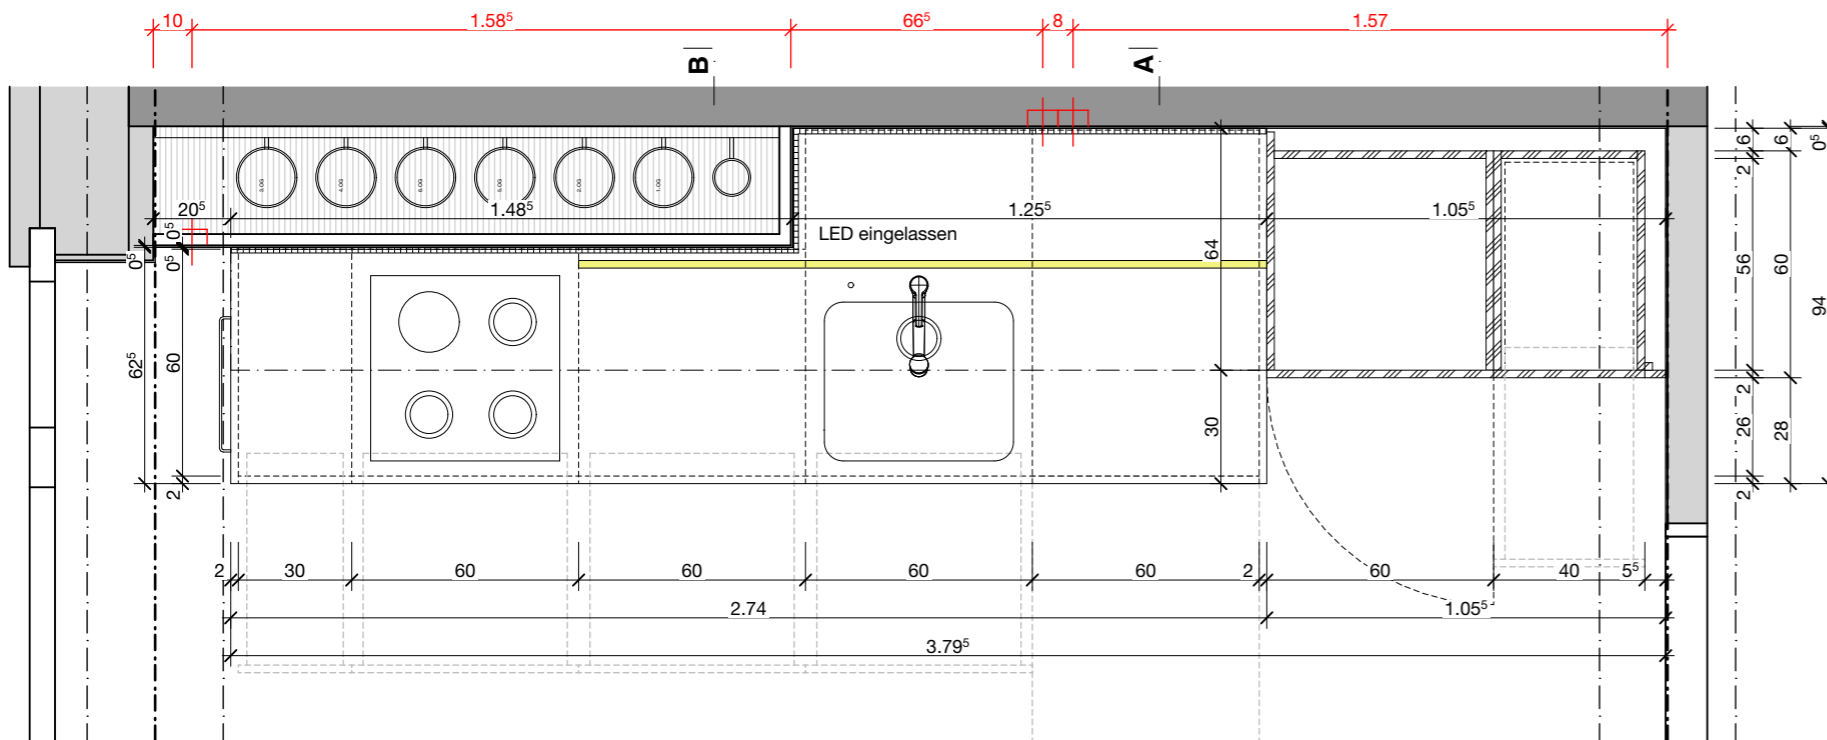

Hoch- und Unterbau	Flaschenauszug	Backofen / Kochfeld	Auszüge	Spülbecken Müllsystem	Spülmaschine	Kühlschrank Tiefkühler	Hochschrank Auszug mit Übertiefe 65
Oberbauten	Oberschrank	Umlufthaube	Oberschrank	Oberschrank Übertiefe 60	Oberschrank Übertiefe 60	Schrank nach oben öffnend	

**Neubau Wohnhaus Entenbad – 8953 Dietikon**  
 Ausführung  
 Küchen  
**Typ K.1-5\_06**

Datum: 11.10.23 Index: B Format: A3 Gez.: div. Masstab: 1:20 Plan Nr: AF-DET\_506.10